

## Standard løsning for bolighus og lignende.


### C-2: Forsterking av luft stikkledning - flere anlegg

EB Netts anlegg er "heltrukket". Stikkledning/inntaksskap med kortslutningsvern(KV)

Eiers anlegg er "stiplet". Inntakskabel/ overbelastningsvern(OV)

Adresse:

KV: Kortslutningsvern  
OV: Overbelastningsvern

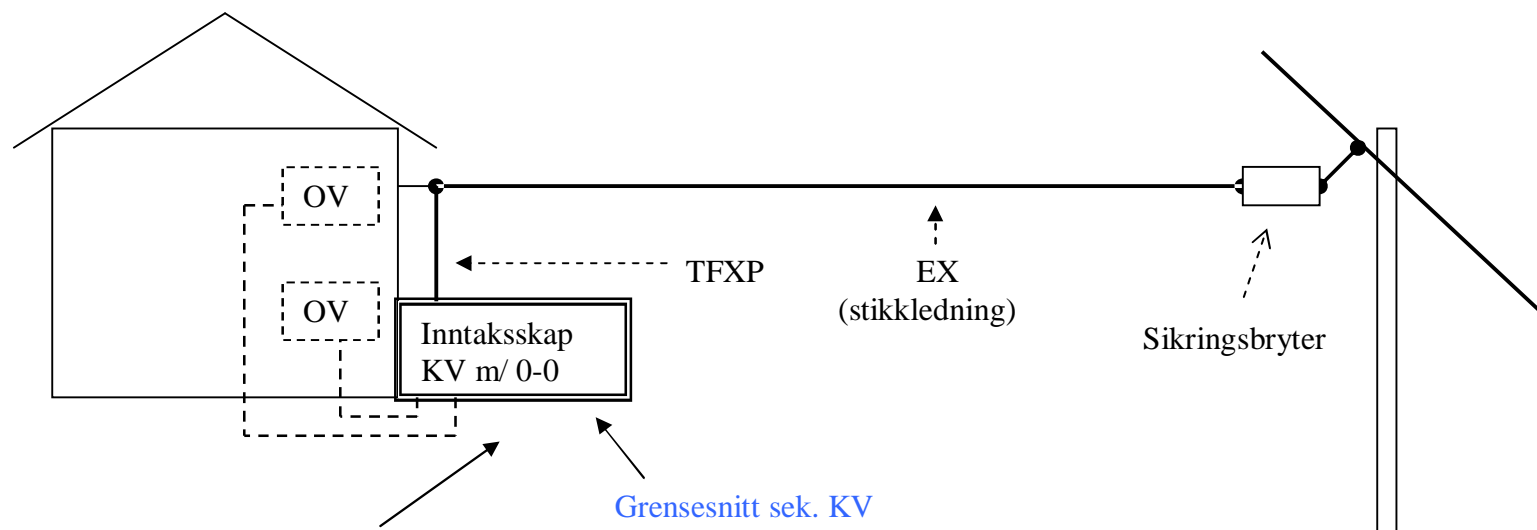

All graving ved grunnmur for inntaksskap er kundens ansvar og kostnad.  
Minimum mål på utgraving til inntaksskap er 60x60x60 cm.