


Midlertidige anlegg – Byggestrøm >25KW

EB Netts anlegg er ”heltrukket”. Nettselskapets distribusjonsnett med kortslutningsvern(KV)
Eiers anlegg er ”stiplet”. Kabel, midlertidig anlegg og overbelastningsvern(OV)

Adresse: Danvikgata 25, 3045
DRAMMEN

KV: Kortslutningsvern
OV: Overbelastningsvern

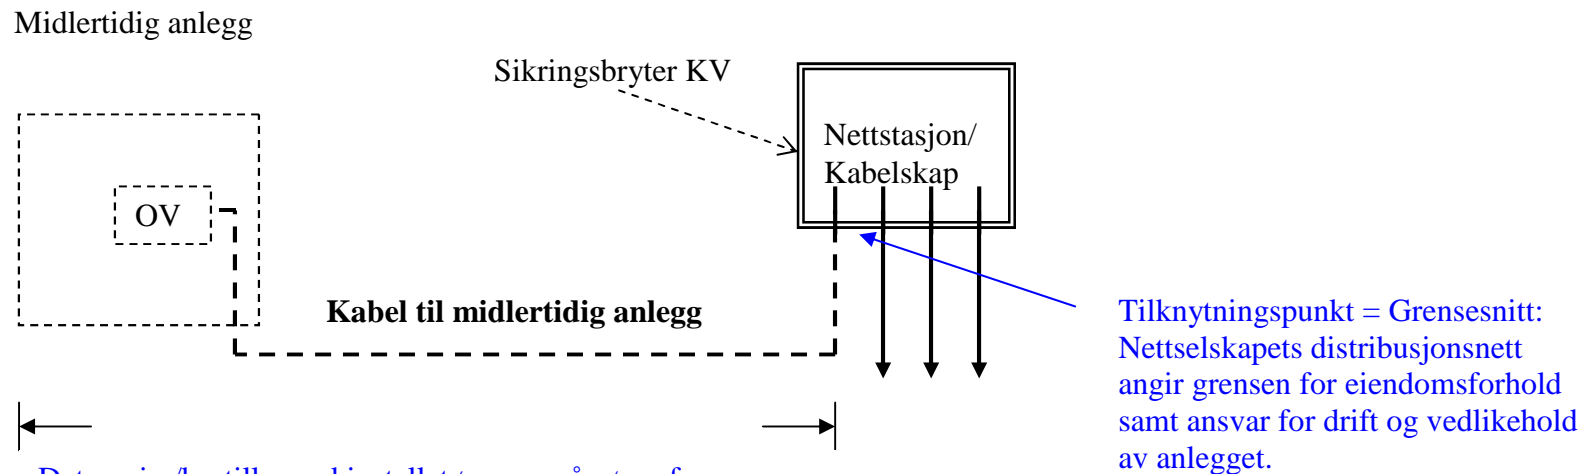

Det er eier/bestiller ved installatør som må sørge for fremføring av kabel frem til tilknytningspunktet. Kabel fra tilknytningspunktet og frem til det midlertidige anlegget er å anse som et privat anlegg som eier selv står ansvarlig for. All fremføring av kabel skal utføres på en forskriftsmessig måte med nødvendig tildekking.